

**Филиал федерального государственного бюджетного учреждения "Федеральная кадастровая палата
Федеральной службы государственной регистрации, кадастра и картографии" по Москве**

(полное наименование органа кадастрового учета)

КП.1

КАДАСТРОВЫЙ ПАСПОРТ

Сооружения	
(вид объекта недвижимого имущества)	

Лист №	1	Всего листов:	2
--------	---	---------------	---

"22" апреля 2016 г. № 77/501/16-468475	
Кадастровый номер:	77:21:0150401:958
Номер кадастрового квартала:	77:21:0150401
Предыдущие номера:	—
Дата внесения номера в государственный кадастр недвижимости:	22.04.2016

Описание объекта недвижимого имущества:

1	Адрес (описание местоположения):	г. Москва, пос. Новофедоровское, д. Кузнецово		
2	Основная характеристика:	Протяженность	402	м
		(тип)	(значение)	(единица измерения)
3	Назначение:	10. сооружения коммунального хозяйства		
4	Наименование:	газопровод высокого и среднего давления при газификации жилых строений и МРП-7000		
5	Количество этажей, в том числе подземных этажей :	—		
6	Материал наружных стен:	—		
7	Год ввода в эксплуатацию (завершения строительства):	2016		
8	Кадастровая стоимость (руб.):	—		
9	Кадастровый номер земельного участка (участков), в пределах которого расположен объект недвижимого имущества:	50:26:0150401:2930		
10	Степень готовности объекта незавершенного строительства (%)	—		
11	Кадастровые номера помещений, расположенных в здании или сооружении:	—		
12	Сведения о правах:	—		
13	Сведения о включении в реестр объектов культурного наследия:	—		
14	Особые отметки:	—		
15	Сведения о кадастровых инженерах:	[подпись], 77-11-358, Общество с ограниченной ответственностью [подпись], 07.04.2016 г.		
	Дополнительные сведения:			
16	16.1	Кадастровые номера объектов недвижимости, образованных с объектом недвижимости —		
	16.2	Кадастровые номера объектов недвижимости, образованных из объекта недвижимости —		
	16.3	Кадастровые номера объектов, подлежащих снятию с кадастрового учета —		
17	Характер сведений государственного кадастра недвижимости (статус записи об объекте): Сведения об объекте недвижимости имеют статус учтенные			

(полное наименование должности)	(подпись)	ДМИТРИЕВА О.В. ИНЖЕНЕР 1 КАТЕГОРИИ (инициалы, фамилия)
---------------------------------	-----------	--



КАДАСТРОВЫЙ ПАСПОРТ


Сооружения
(вид объекта недвижимого имущества)

Лист №	2	Всего листов:	2
--------	---	---------------	---

"22" апреля 2016 г. № 77/501/16-468475

Кадастровый номер: 77:21:0150401:958

Схема расположения объекта недвижимого имущества на земельном участке(ах):

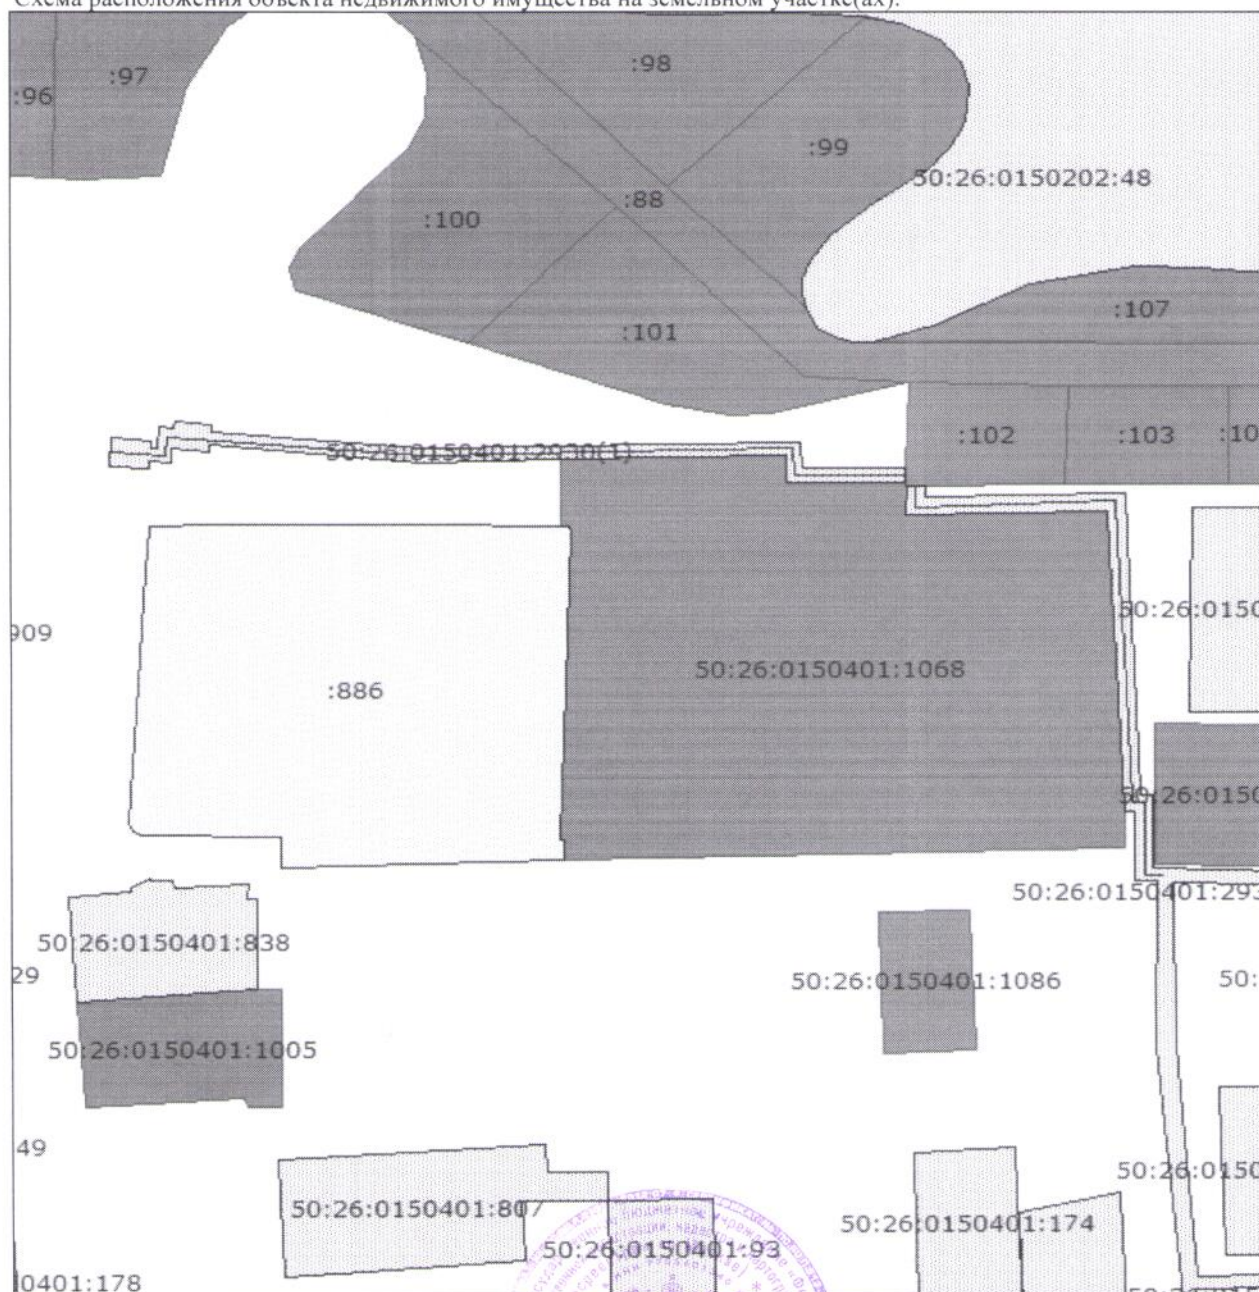

Масштаб 1: 2000

(полное наименование должности)	(подпись)	ДМИТРИЕВА О.В.
		(инициалы, фамилия)

М.П.

ИНЖЕНЕР 1 КАТЕГОРИИ